


# Brandbare leidingen FLAMRO® Novasit BM Mortelschot AWM II Manchet

## Brandwerende mortel / Brandmanchet

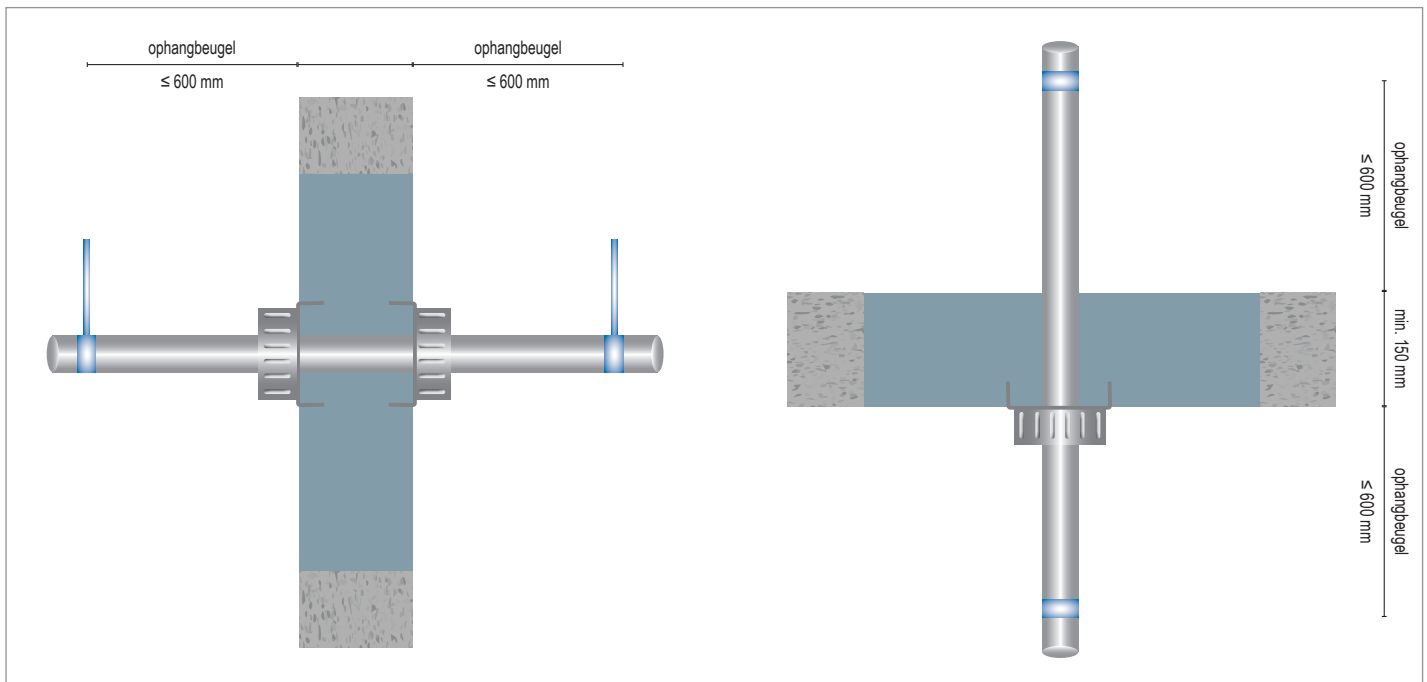

Wand - AWM II installatie aan beide zijden						
Type leiding	Buiten Ø (mm)	Dikte buiswand (mm)	Isolatie	AWM II Manchet installatie	Brandweerstand	
Kunststof buis	≤ 160	1,8 - 15,2	-	Beide zijden	EI = 120 U/U	
Vloer - AWM II installatie aan onderzijde						
Kunststof buis	≤ 160	1,8 - 15,2	-	Onderzijde	EI = 120 U/U	
<b>Max sparing</b>	Wand 100 mm: 600x550 mm / Wand/ Vloer 150 mm: 2000 x 1200 mm					

Deze handleiding dient als ondersteuning voor een juiste montage.

Voor uitgebreide montagedetails, zie *Installation Manual of classificatierapport*

Aan deze detailtekening kunnen geen rechten worden ontleend.

Bij afwijkende situaties raadpleeg onze technische support:

+31 10 72 71 044

[info@svt-products.nl](mailto:info@svt-products.nl)