


Brandbare leiding FLAMRO® KSL double layer systeem Steenwol Isolatie

Steenwol brandschot / Steenwol isolatie

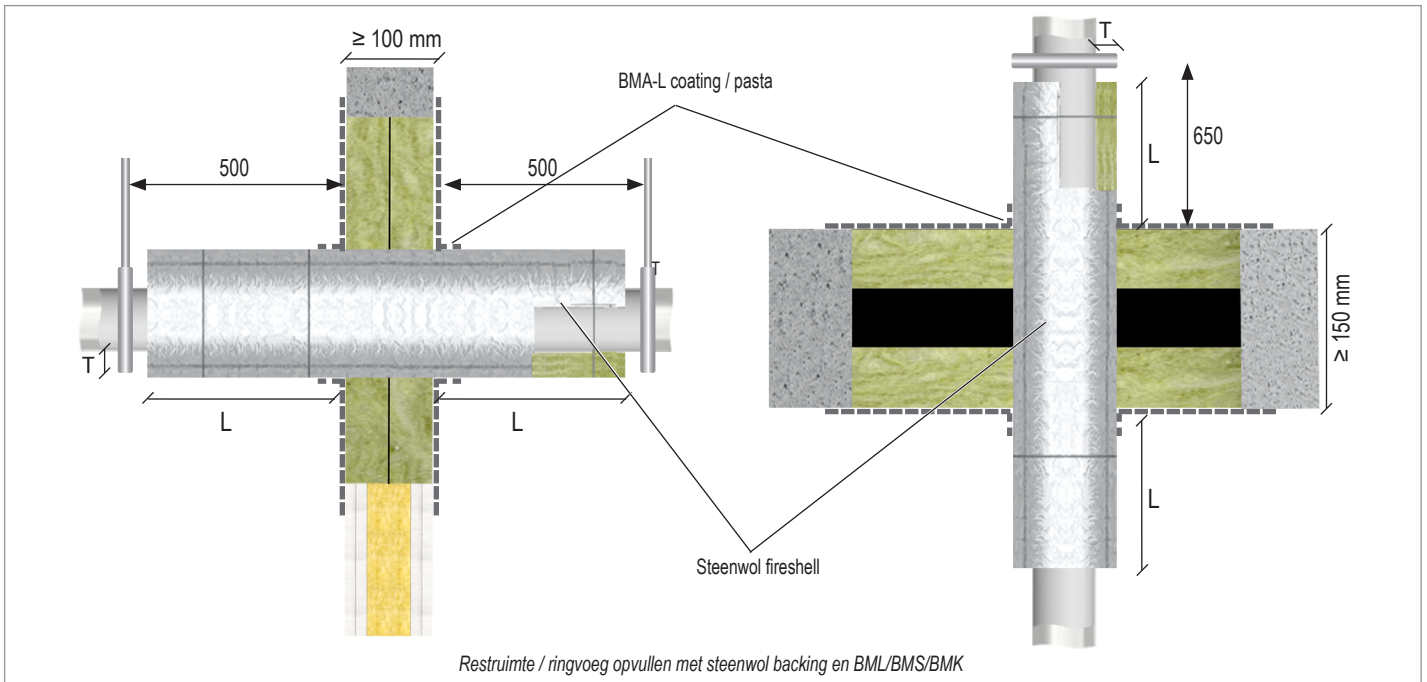

ETA 16/0320

Wand/Vloer - Fireshell installatie aan beide zijden								
Type leiding	Buiten Ø (mm)	Dikte buiswand (mm)	Isolatie	Dikte isolatie (mm)	Lengte isolatie - L (mm)	Installatie fireshell	Brandweerstand	
Meerlaagse aluminium buis	≤ 70	≤ 4,7	Steenwol fireshell	20 - 80	≥ 500	Beide zijden	EI = 120 U/C	
Max sparing	zonder reveiling / dagkant: 800x600 mm - met reveiling / dagkant: 2200x1100 mm							

Deze handleiding dient als ondersteuning voor een juiste montage en de vermelde brandweerstand is gebaseerd op een brandscheiding die voldoet aan de vereiste brandweerstand.

Aan deze detailtekening kunnen geen rechten worden ontleend.

Bij afwijkende situaties raadpleeg onze technische support:

+31 10 72 71 044

info@svt-products.nl