


# Elektrakabels / Elektrabuizen / Kabelgoten FLAMRO® BSB Stenenschot DG-SC Grafietkit

## Brandstopstenen / Grafietkit

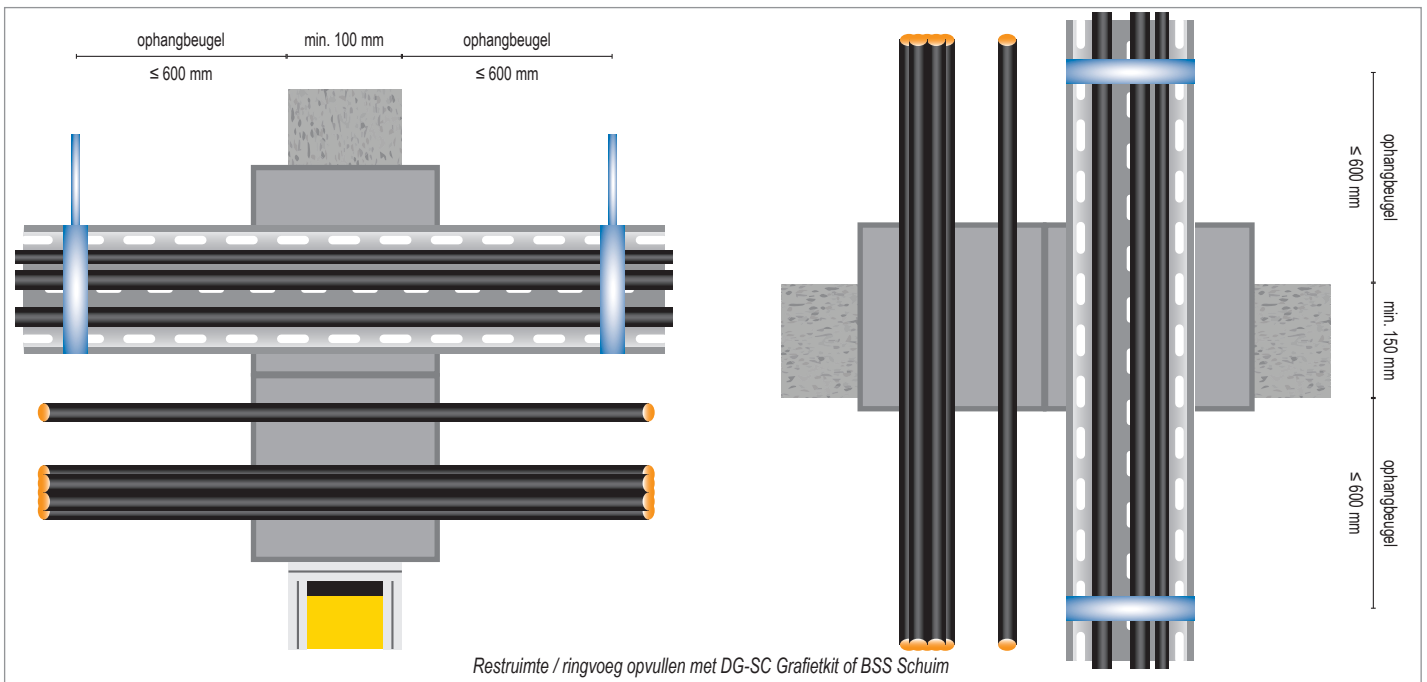

Wand/Vloer - Firewrap installatie aan beide zijden			Ringvoeg afdichting	Brandweerstand
Service	Buiten Ø (mm)			
Kabels	≤ 80	DG-SC Grafietkit	EI = 90	
Kabel bundel	≤ 100 / ≤ 21			
Kabelgoot	✓			
Elektrabuis	≤ 40 / ≤ 19			
Elektrabuis bundel	≤ 100 / ≤ 32 / ≤ 19			EI = 90
Speed pipes	5, 10 of 14 (4 st.)			EI = 90
Coax kabel	≤ 51,1		EI = 90	
<b>Max sparing</b>	600 x 600 mm			

Deze handleiding dient als ondersteuning voor een juiste montage.  
Voor uitgebreide montagedetails, zie *Installation Manual of classificatierapport*

Aan deze detailtekening kunnen geen rechten worden ontleend.

**Bij afwijkende situaties raadpleeg onze technische support:**  
 +31 10 72 71 044    [info@svt-products.nl](mailto:info@svt-products.nl)