


Elektrabuizen FLAMRO® KSL double layer systeem AWM II Manchet

Steenwol brandschot / Brandmanchet

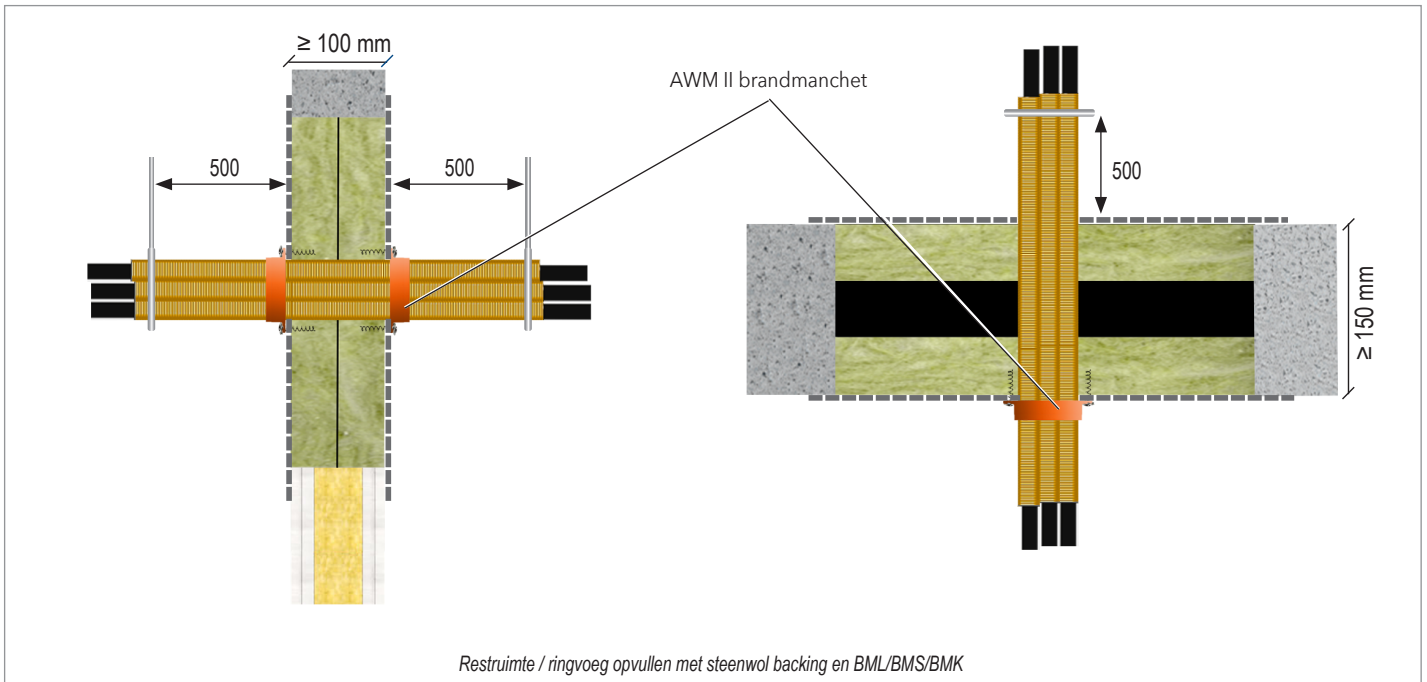

ETA 13/0320

Wand - AWM II installatie aan beide zijden			
Service	Buiten Ø (mm)	AWM II brandmanchet installatie	Brandweerstand
Elektrabuis (EIC) enkel	≤ 63	Beide zijden	EI = 90 U/C
Elektrabuis (EIC) bundel	≤ 125 / ≤ 32 / ≤ 21		EI = 90 U/C
Vloer - AWM II installatie aan onderzijde			
Elektrabuis (EIC) enkel	≤ 63	Onderzijde	EI = 90 U/C
Elektrabuis (EIC) bundel	≤ 125 / ≤ 32 / ≤ 21		EI = 90 U/C
Max sparing	zonder reveiling / dagkant: 800x600 mm - met reveiling / dagkant: 2200x1100 mm		

Deze handleiding dient als ondersteuning voor een juiste montage en de vermelde brandweerstand is gebaseerd op een brandscheiding die voldoet aan de vereiste brandweerstand.

Aan deze detailtekening kunnen geen rechten worden ontleend.

Bij afwijkende situaties raadpleeg onze technische support:

+31 10 72 71 044

info@svt-products.nl