


Niet-brandbare leidingen FLAMRO® BSB Stenenschot Fire protection wrap

Brandstopstenen / Flexible Elastomeric Foam (FEF) isolatie /
Firewrap

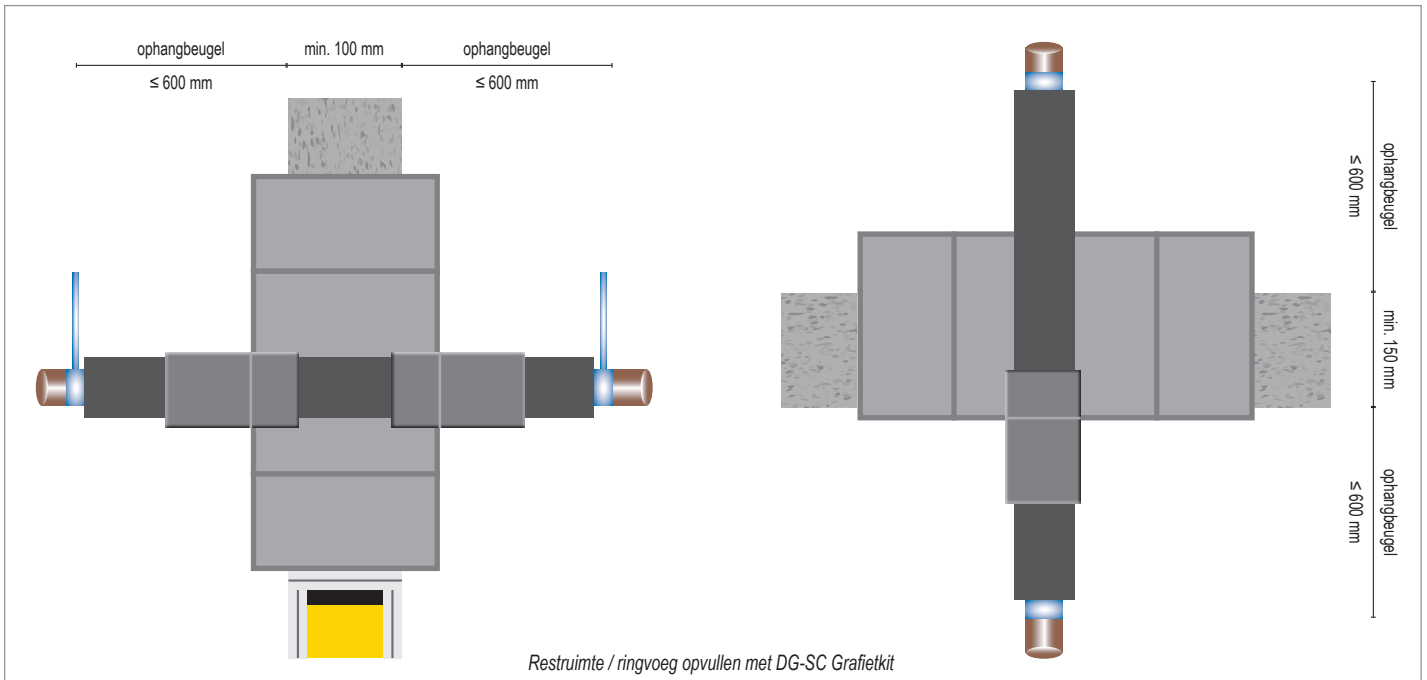

Wand - NBR-plus installatie aan beide zijden										
Type leiding		Buiten Ø (mm)	Dikte buiswand (mm)	Isolatie	Dikte isolatie (mm)	Lengte isolatie (mm)	NBR-plus Fire protection wrap			Brandweerstand
							Lengte (mm)	Aantal wraps	Aantal lagen	
	Koper, staal, RVS, Gietijzer	≤ 88,9	1,0-14,2	Flexibel elastomeer (FEF)	30,5	CS	100	2	2	EI = 90
Vloer - Firewrap installatie aan onderzijde										
	Koper, staal, RVS, Gietijzer	≤ 88,9	1,0-14,2	Flexibel elastomeer (FEF)	30,5	CS	100	1	2	EI = 90
Max sparing		600 x 600 mm								

Deze handleiding dient als ondersteuning voor een juiste montage.

Voor uitgebreide montagedetails, zie *Installation Manual of classificatierapport*

Aan deze detailtekening kunnen geen rechten worden ontleend.

Bij afwijkende situaties raadpleeg onze technische support:

+31 10 72 71 044

info@svt-products.nl