


Niet-brandbare leiding FLAMRO® KSL double layer systeem NBR-plus fire protection wrap

Steenwol brandschot / Flexible Elastomeric Foam (FEF)
of Hardschuim (PIR/Phenol) isolatie / Firewrap

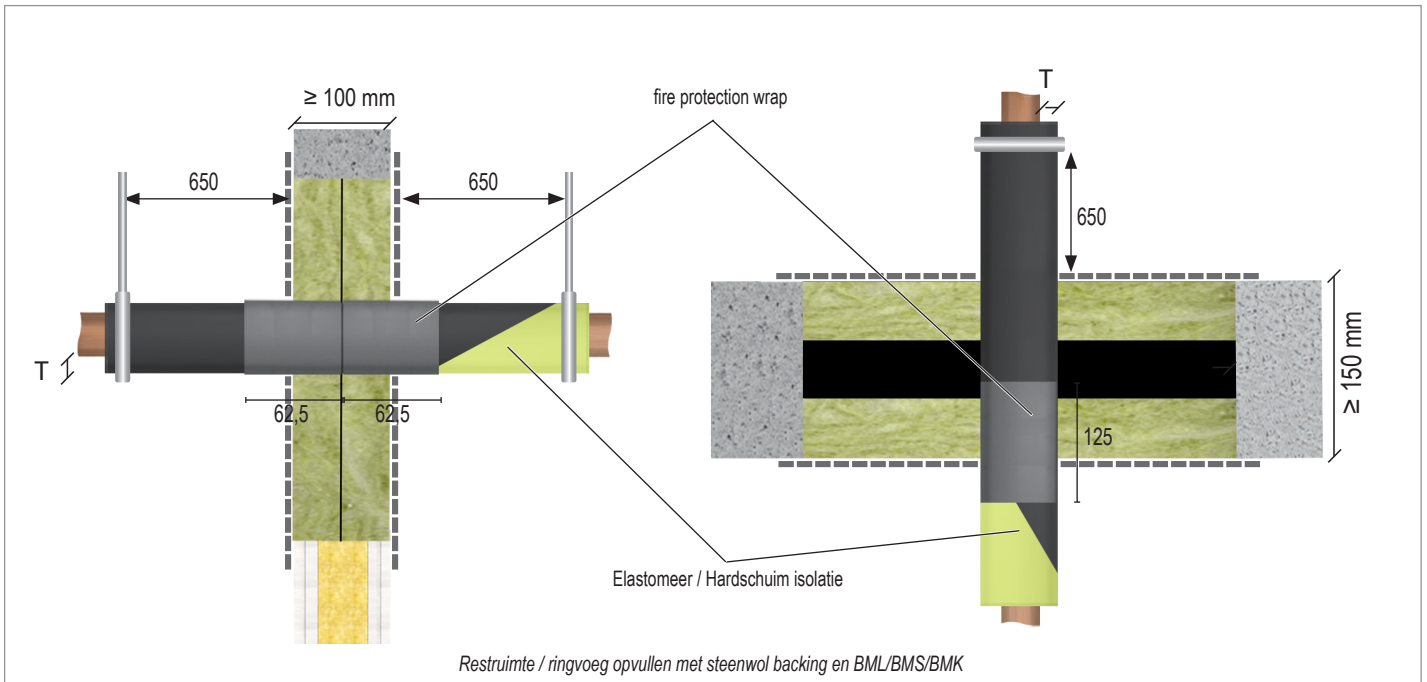

KB 321031804-A

Wand - NBR-plus installatie aan beide zijden / Vloer - NBR-plus installatie aan onderzijde									
Type leiding	Buiten Ø (mm)	Dikte buiswand (mm)	Isolatie	Dikte isolatie - T (mm)	Lengte isolatie (mm)	NBR-plus fire protection wrap			Brandweerstand
						Aantal wraps		Aantal lagen	
						Wand	Vloer		
	Koper	≤ 88,9	Flexibel elastomeer (FEF)	10- 38	CS	2 x 62,5 1 x 125	1 x 125	2	EI = 120 U/C
	Staal, RVS, Gietijzer	≤ 219,1		1,2 - 14,2		19 - 38	2 x 62,5 1 x 125	1 x 125	
	Koper	≤ 88,9	Hardschuim (Pir/Phenol)	20 - 80	CS	2 x 62,5 1 x 125	1 x 125	2	EI = 60 U/C
	Staal, RVS, Gietijzer	≤ 219,1		1,2 - 14,2		40 - 100	2 x 62,5 1 x 125	1 x 125	
	HVAC split lines	≤ 18 / 2x	Polyethyleen	≤ 9	CS	2 x 62,5 1 x 125	1 x 125	2	EI = 120 U/C

Max sparing zonder reveiling / dagkant: 800x600 mm - met reveiling / dagkant: 2200x1100 mm

Deze handleiding dient als ondersteuning voor een juiste montage en de vermelde brandweerstand is gebaseerd op een brandscheiding die voldoet aan de vereiste brandweerstand.

Aan deze detailtekening kunnen geen rechten worden ontleend.

Bij afwijkende situaties raadpleeg onze technische support:

+31 10 72 71 044

info@svt-products.nl