
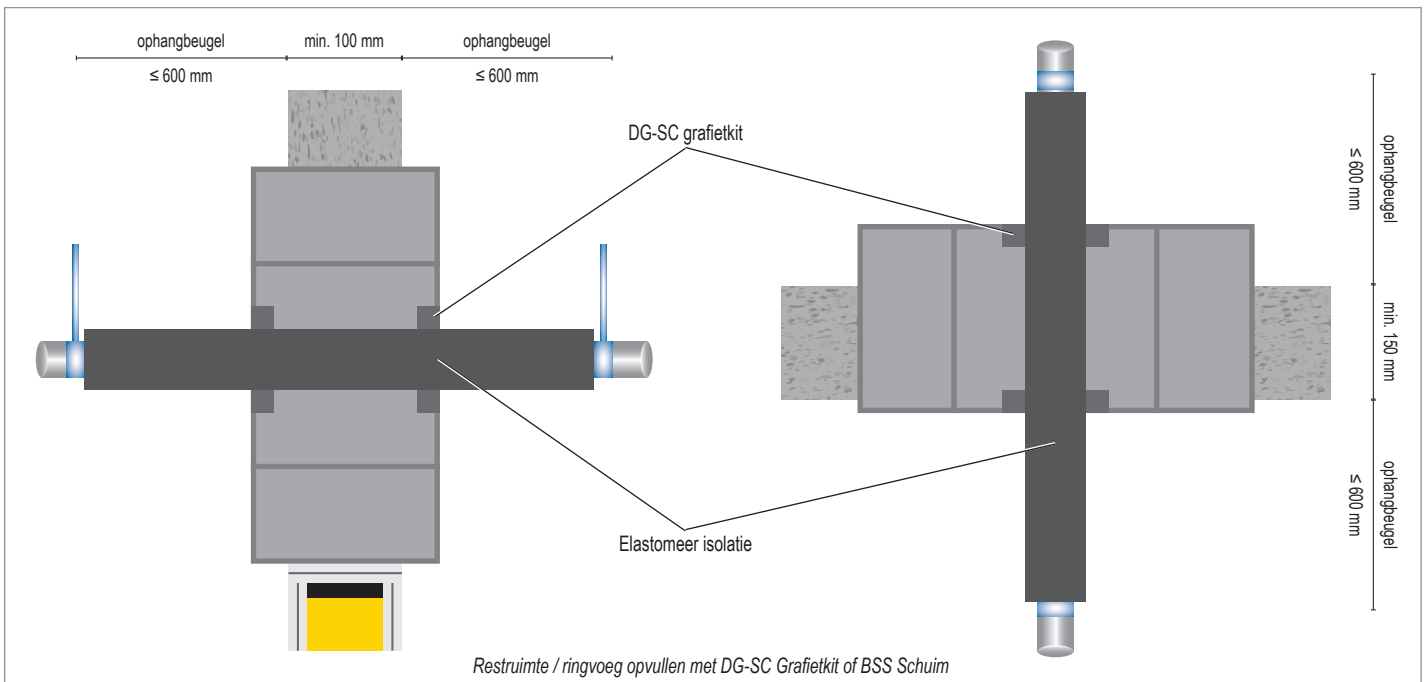


## Brandbare leidingen FLAMRO® BSB Stenenschot DG-SC Grafietkit

Steenwol brandschot / Flexible Elastomeric Foam (FEF) isolatie /  
Grafietkit

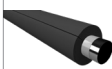

Wand/Vloer - DG-SC installatie aan beide zijden								
Type leiding	Buiten Ø (mm)	Dikte buiswand (mm)	Isolatie	Dikte isolatie (mm)	DG-SC grafietkit		Brandweerstand	
					Breedte (mm)	Diepte (mm)		
 Kunststof buis / Meerlaagse aluminium buis	≤ 32	2,0	Flexibel elastomeer (FEF)	13-25	25	25	EI = 90	
<b>Max sparing</b>	600 x 600 mm							

Deze handleiding dient als ondersteuning voor een juiste montage.

Voor uitgebreide montagedetails, zie *Installation Manual of classificatierapport*

Aan deze detailtekening kunnen geen rechten worden ontleend.

Bij afwijkende situaties raadpleeg onze technische support:

 +31 10 72 71 044

 [info@svt-products.nl](mailto:info@svt-products.nl)