


Brandbare leidingen FLAMRO® BSB Stenenschot IWM III Firewrap

Steenwol brandschot / Firewrap

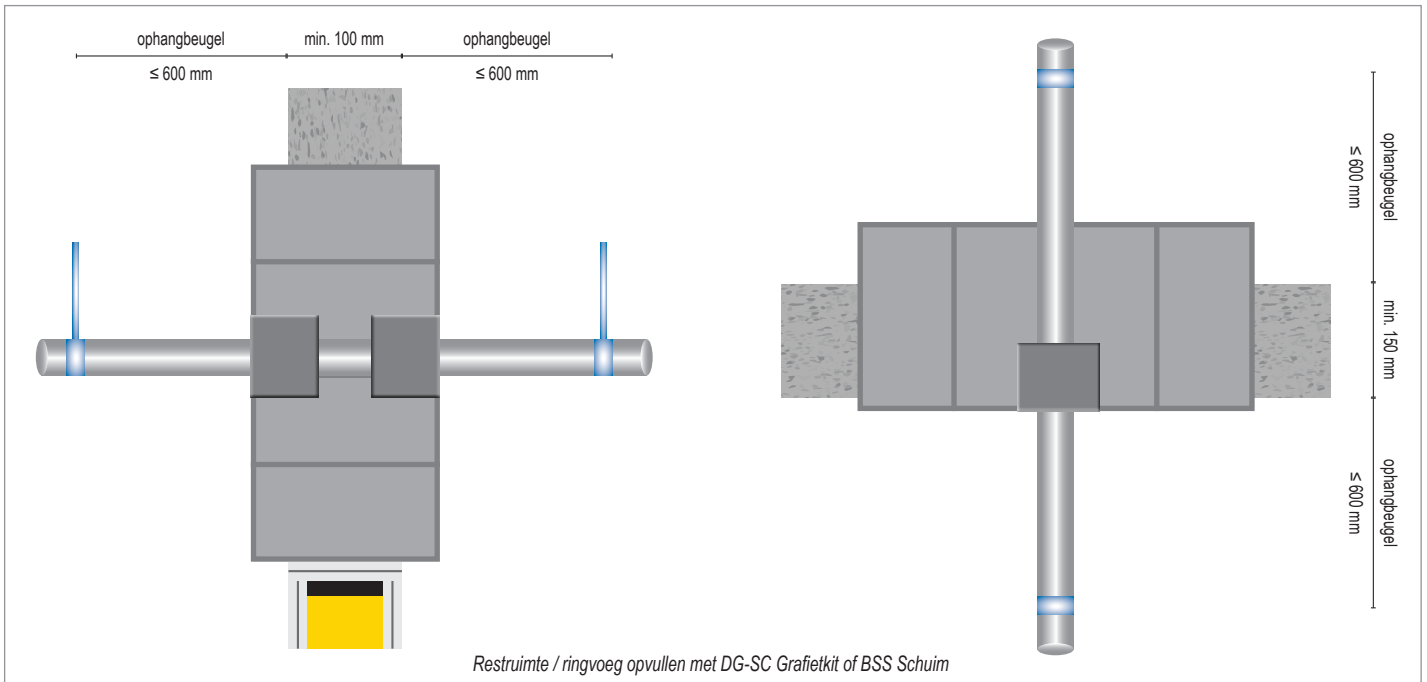

Wand - IWM III installatie aan beide zijden									
Type leiding		Buiten Ø (mm)	Dikte buiswand (mm)	Isolatie	Dikte isolatie (mm)	IWM III firewrap			Brandweerstand
						Lengte (mm)	Aantal wraps	Aantal lagen	
	Kunststof buis	≤ 50	1,8 - 15,2	Geen	-	50	2	-	EI = 90
		≤ 75						1	
		≤ 110						2	
Vloer - IWM III installatie aan onderzijde									
	Kunststof buis	≤ 50	1,8 - 15,2	Geen	-	50	1	-	EI = 90
		≤ 75						1	
		≤ 110						2	
Max sparing	600 x 600 mm								

Deze handleiding dient als ondersteuning voor een juiste montage.

Voor uitgebreide montagedetails, zie *Installation Manual of classificatierapport*

Aan deze detailtekening kunnen geen rechten worden ontleend.

Bij afwijkende situaties raadpleeg onze technische support:

+31 10 72 71 044

info@svt-products.nl