


Brandbare leiding FLAMRO® KSL double layer systeem KSL-IWM III Firewrap

Steenwol brandschot / Firewrap

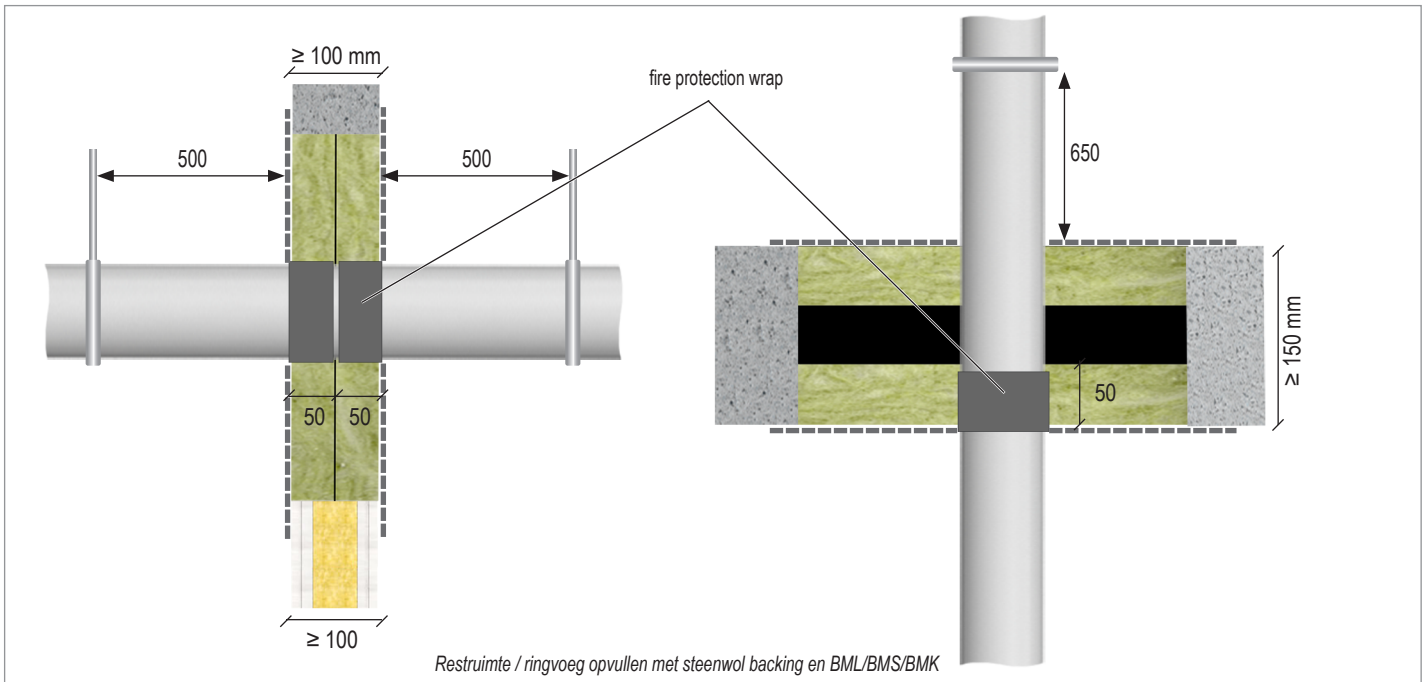

ETA 16/0056 • ETA 18/0885

Wand - Firewrap installatie aan beide zijden / Vloer - Firewrap installatie aan onderzijde										
Type leiding	Buiten Ø (mm)	Dikte buiswand (mm)	Aantal lagen	Isolatie	Dikte isolatie (mm)	Lengte isolatie	Lengte IWM III firewrap (mm)		Brandweerstand	
							Wand	Vloer		
	≤ 50	1,8 - 15,2	2	Geen	-	-	1 x 100 of 2 x 50	1 x 50	EI = 120 U/U	
	50 - 75		3							
	75 - 110		4							
	110 - 160		6							
	≤ 50	≤ 10	2	-	-	-	-	-	EI = 120 U/C	
	≤ 75		3							
	≤ 110		4							
Max sparing		zonder reveiling / dagkant: 800x600 mm - met reveiling / dagkant: 2200x1100 mm								

Deze handleiding dient als ondersteuning voor een juiste montage en de vermelde brandweerstand is gebaseerd op een brandscheiding die voldoet aan de vereiste brandweerstand.

Aan deze detailtekening kunnen geen rechten worden ontleend.

Bij afwijkende situaties raadpleeg onze technische support:

+31 10 72 71 044

info@svt-products.nl