


Brandbare leidingen FLAMRO® Novasit BM Mortelschot KSL-W Firewrap

Brandwerende mortel / Firewrap

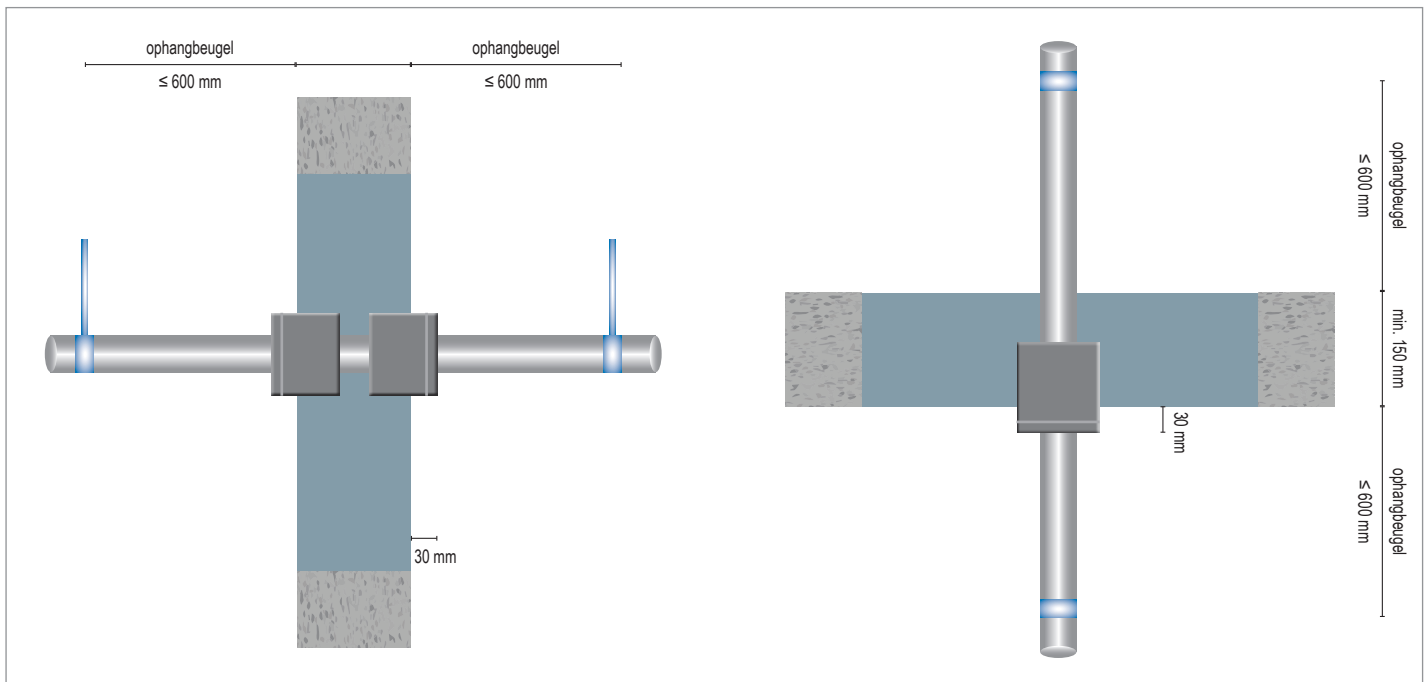

Wand - Firewrap installatie aan beide zijden							
Type leiding		Buiten Ø (mm)	Dikte buiswand (mm)	Aantal lagen	KSL-W fire wrap		Brandweerstand
					breedte (mm)	Aantal wraps	
	Kunststof buis	≤ 50	1,8 - 15,2	1	50	2	EI = 120 U/U
		> 50 - 80		2			
		> 80 - 110		3			
		> 110 - 135		4			
		> 135 - 160		5			EI = 120 U/C
Vloer - Firewrap installatie aan onderzijde							
	Kunststof buis	≤ 50	1,8 - 15,2	1	100	1	EI = 120 U/U
		> 50 - 80		2			
		> 80 - 110		3			
		> 110 - 135		4			
		> 135 - 160		5			EI = 120 U/C
Max sparing	Wand 100 mm: 600x550 mm / Wand/ Vloer 150 mm: 2000 x 1200 mm						

Deze handleiding dient als ondersteuning voor een juiste montage.
Voor uitgebreide montagedetails, zie *Installation Manual of classificatierapport*

Aan deze detailtekening kunnen geen rechten worden ontleend.

Bij afwijkende situaties raadpleeg onze technische support:

+31 10 72 71 044

info@svt-products.nl