


# Elektrakabels / Kabelgoten FLAMRO® Novasit BM Mortelschot

## Brandwerende mortel

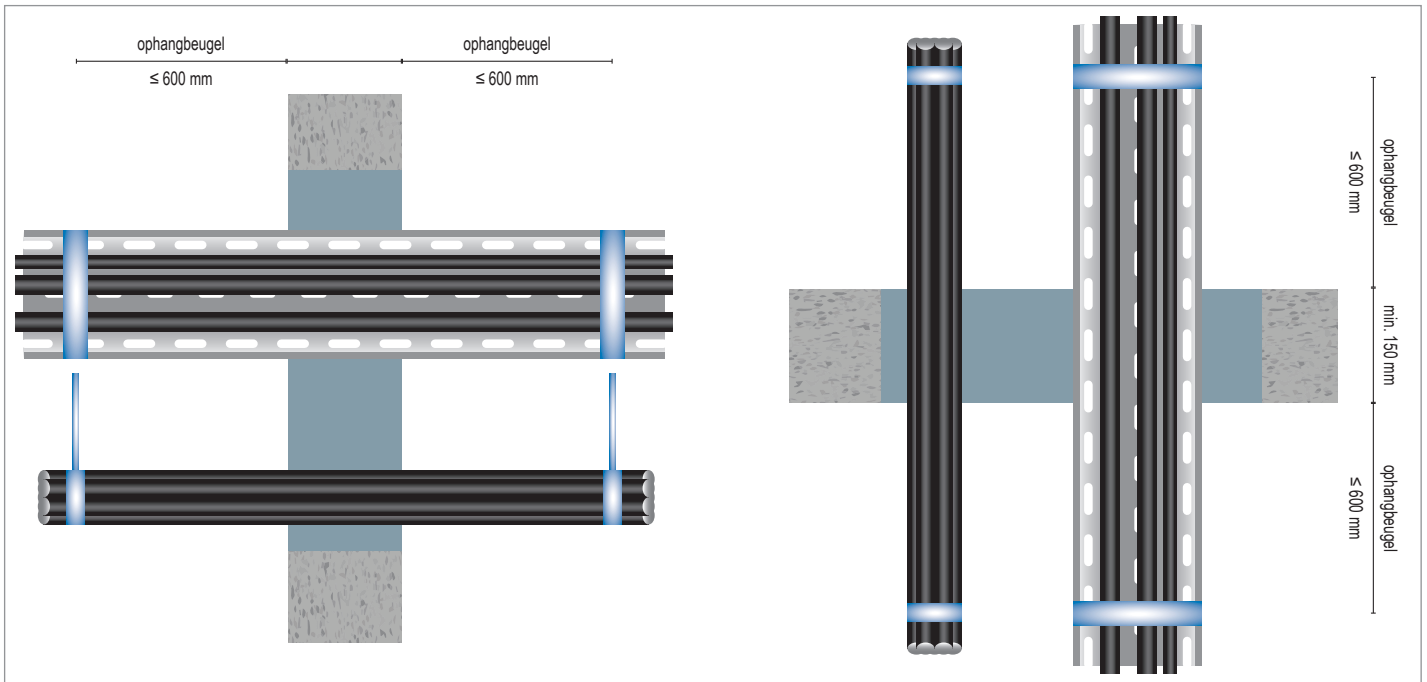

Wand/Vloer					
Elektra		Buiten Ø (mm)	Dikte mortel	Brandweerstand	
				Wand	Vloer
	Kabels	≤ 32	150	EI = 120	EI = 120
	Kabel bundel	≤ 100 / ≤ 21	150	EI = 90	EI = 90
	Kabelgoot	✓	150	EI = 90	EI = 90
<b>Max sparing</b>	Wand 100 mm: 600x550 mm / Wand/ Vloer 150 mm: 2000 x 1200 mm				

Deze handleiding dient als ondersteuning voor een juiste montage.

Voor uitgebreide montagedetails, zie *Installation Manual of classificatierapport*

Aan deze detailtekening kunnen geen rechten worden ontleend.

Bij afwijkende situaties raadpleeg onze technische support:

+31 10 72 71 044

info@svt-products.nl