


# Elektrakabels / Elektrabuizen / Kabelgoten FLAMRO® KSL double layer systeem NBR-plus fire protection wrap

## Steenwol brandschot / Firewrap

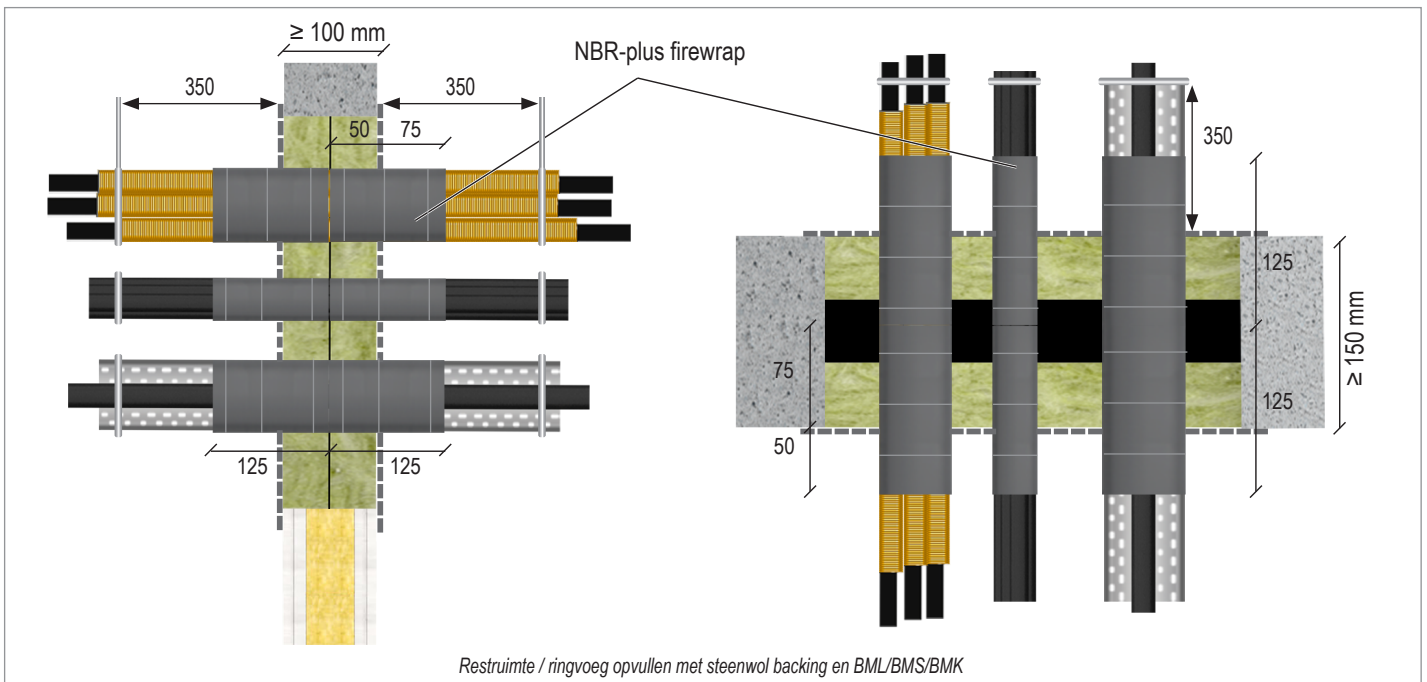

KB 321031804-A • ETA 22/0052 Flammotect\*

Wand/Vloer		Buiten Ø (mm)	Aantal lagen	NBR-plus fire protection wrap		Brandweerstand
Service				Lengte (mm)	Aantal wraps	
	Kabels	≤ 80*	2	125	2	EI = 90
	Kabel bundel	≤ 100*				
	Kabelgoot	✓				
	Elektrabuis (EIC) enkel	≤ 32	2	125	2	EI = 90 U/U
	Elektrabuis (EIC) bundel	≤ 100	2			
	Speed pipes	≤ 40 / ≤ 14	2			
<b>Max sparing</b>	zonder reveiling / dagkant: 800x600 mm - met reveiling / dagkant: 2200x1100 mm					

Deze handleiding dient als ondersteuning voor een juiste montage en de vermelde brandweerstand is gebaseerd op een brandscheiding die voldoet aan de vereiste brandweerstand.

Aan deze detailtekening kunnen geen rechten worden ontleend.

Bij afwijkende situaties raadpleeg onze technische support:

☎ +31 10 72 71 044

✉ info@svt-products.nl