


Elektrakabels / Elektrabuizen / Kabelgoten FLAMRO® Novasit BM Mortelschot NBR-plus fire bandage

Brandwerende mortel / Firewrap

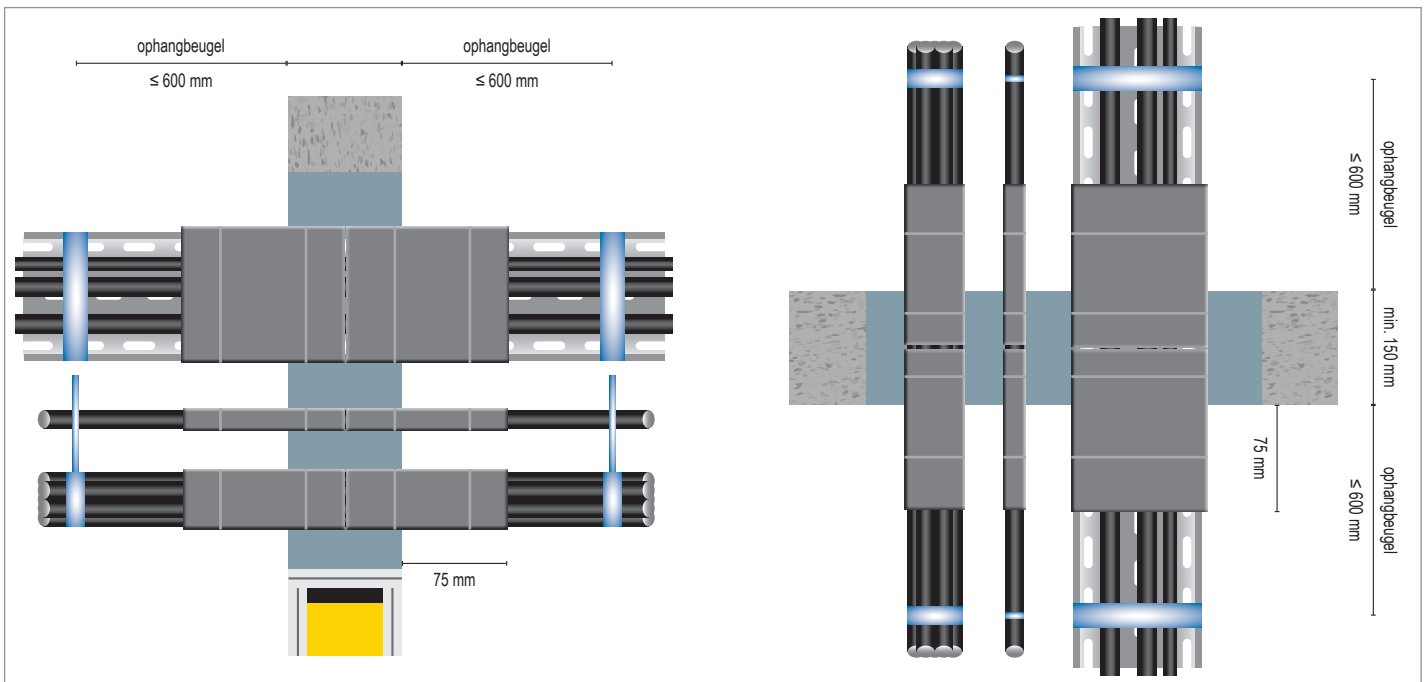

Wand/Vloer - NBR-plus installatie aan beide zijden						
Elektra		Buiten Ø (mm)	Aantal lagen	NBR-plus Fire bandage		Brandweerstand
				Lengte (mm)	Aantal wraps	
	Kabels	≤ 80	2	125	2	EI = 90
	Kabel bundel	≤ 100 / ≤ 21				
	Kabelgoot	✓				
	Elektrabuis (EIC) enkel	≤ 63	2	125	2	EI = 120 U/U
	Elektrabuis (EIC) bundel	≤ 100	2			
	Speed pipes	≤ 10 / 7 stuks	2			
Max sparing		Wand 100 mm: 600x550 mm / Wand/ Vloer 150 mm: 2000 x 1200 mm				

Deze handleiding dient als ondersteuning voor een juiste montage.
Voor uitgebreide montagedetails, zie *Installation Manual of classificatierapport*

Aan deze detailtekening kunnen geen rechten worden ontleend.

Bij afwijkende situaties raadpleeg onze technische support:

☎ +31 10 72 71 044

✉ info@svt-products.nl