


Elektrakabels FLAMRO® KSL double layer systeem CT Cable Tube

Steenwol brandschot / Cable Tube

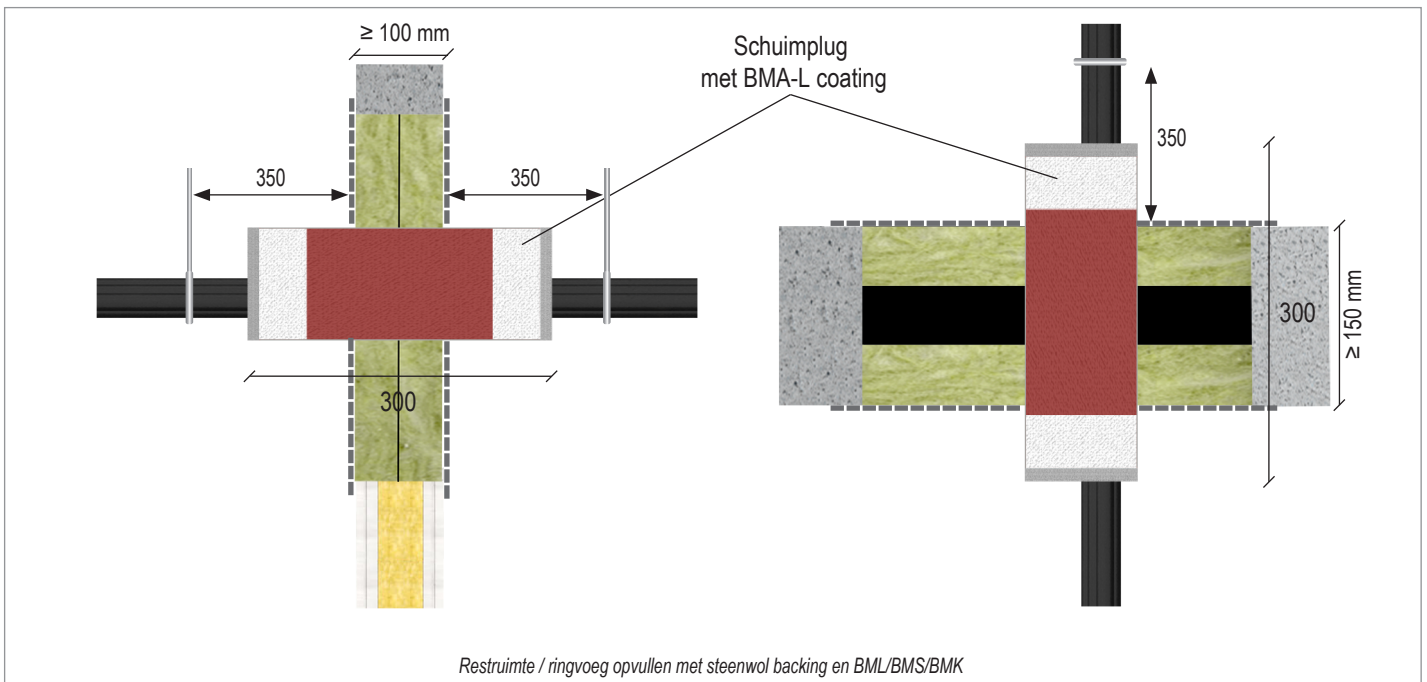

KB 321031804-A

Wand/Vloer		Buiten Ø (mm)	Brandweerstand
	Kabels	≤ 21	EI = 120 U/C
	Kabel bundels	≤ 100 / ≤ 21	
Max sparing	zonder reveiling / dagkant: 800x600 mm - met reveiling / dagkant: 2200x1100 mm		

Deze handleiding dient als ondersteuning voor een juiste montage en de vermelde brandweerstand is gebaseerd op een brandscheiding die voldoet aan de vereiste brandweerstand.

Aan deze detailtekening kunnen geen rechten worden ontleend.

Bij afwijkende situaties raadpleeg onze technische support:

+31 10 72 71 044

info@svt-products.nl