


# Elektrakabels FLAMRO® Novasit BM Mortelschot CT Cable Tube

## Brandwerende mortel / Cable Tube

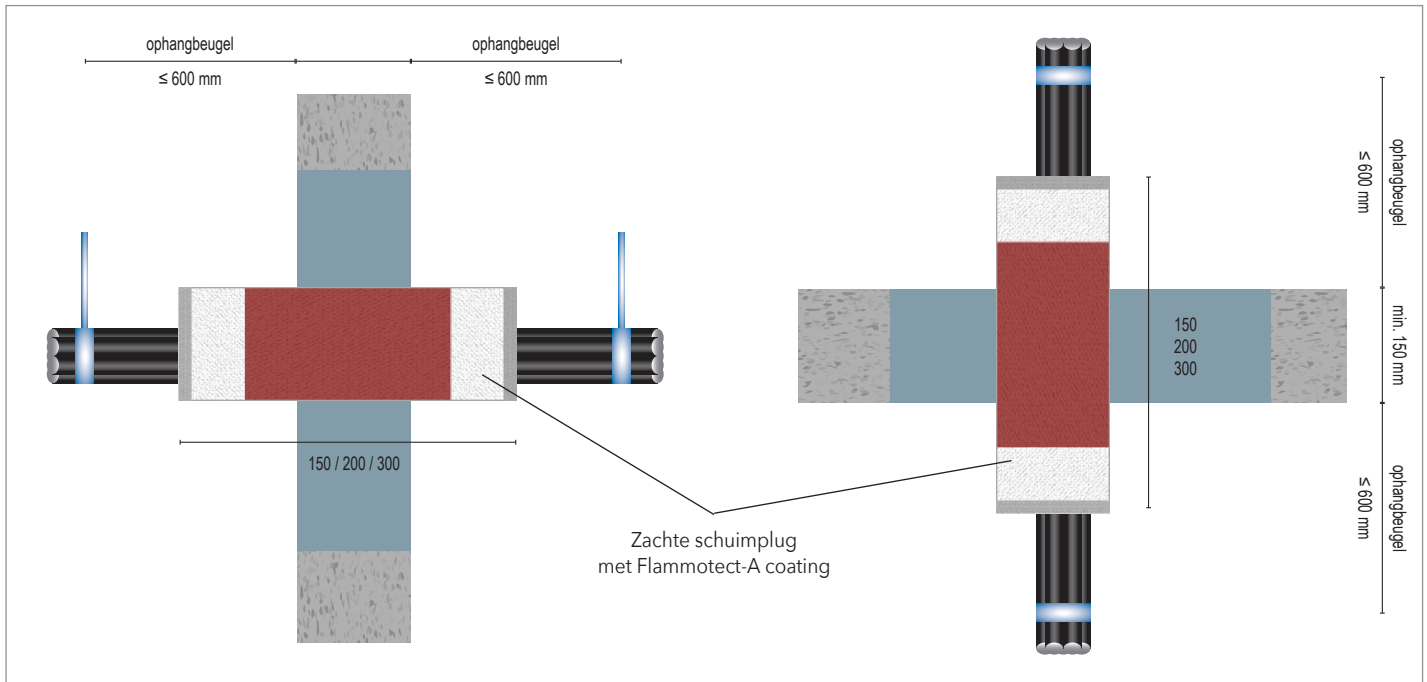

Wand / Vloer		Buiten Ø (mm)	Brandweerstand
Elektra Kabel bundel Elektrabuis (EIC) enkel	Kabels	$\leq 21$	EI = 90
	Kabel bundel	$\leq 60 / \leq 21$	
	Elektrabuis (EIC) enkel	$\leq 16$	
<b>Max sparing</b>	Wand 100 mm: 600x550 mm / Wand/ Vloer 150 mm: 2000 x 1200 mm		

Deze handleiding dient als ondersteuning voor een juiste montage.

Voor uitgebreide montagedetails, zie *Installation Manual of classificatierapport*

In combinatie met NBR-plus firewrap grotere diameters mogelijk

Aan deze detailtekening kunnen geen rechten worden ontleend.

Bij afwijkende situaties raadpleeg onze technische support:

+31 10 72 71 044

[info@svt-products.nl](mailto:info@svt-products.nl)